


附件1 土方平衡图参考范例

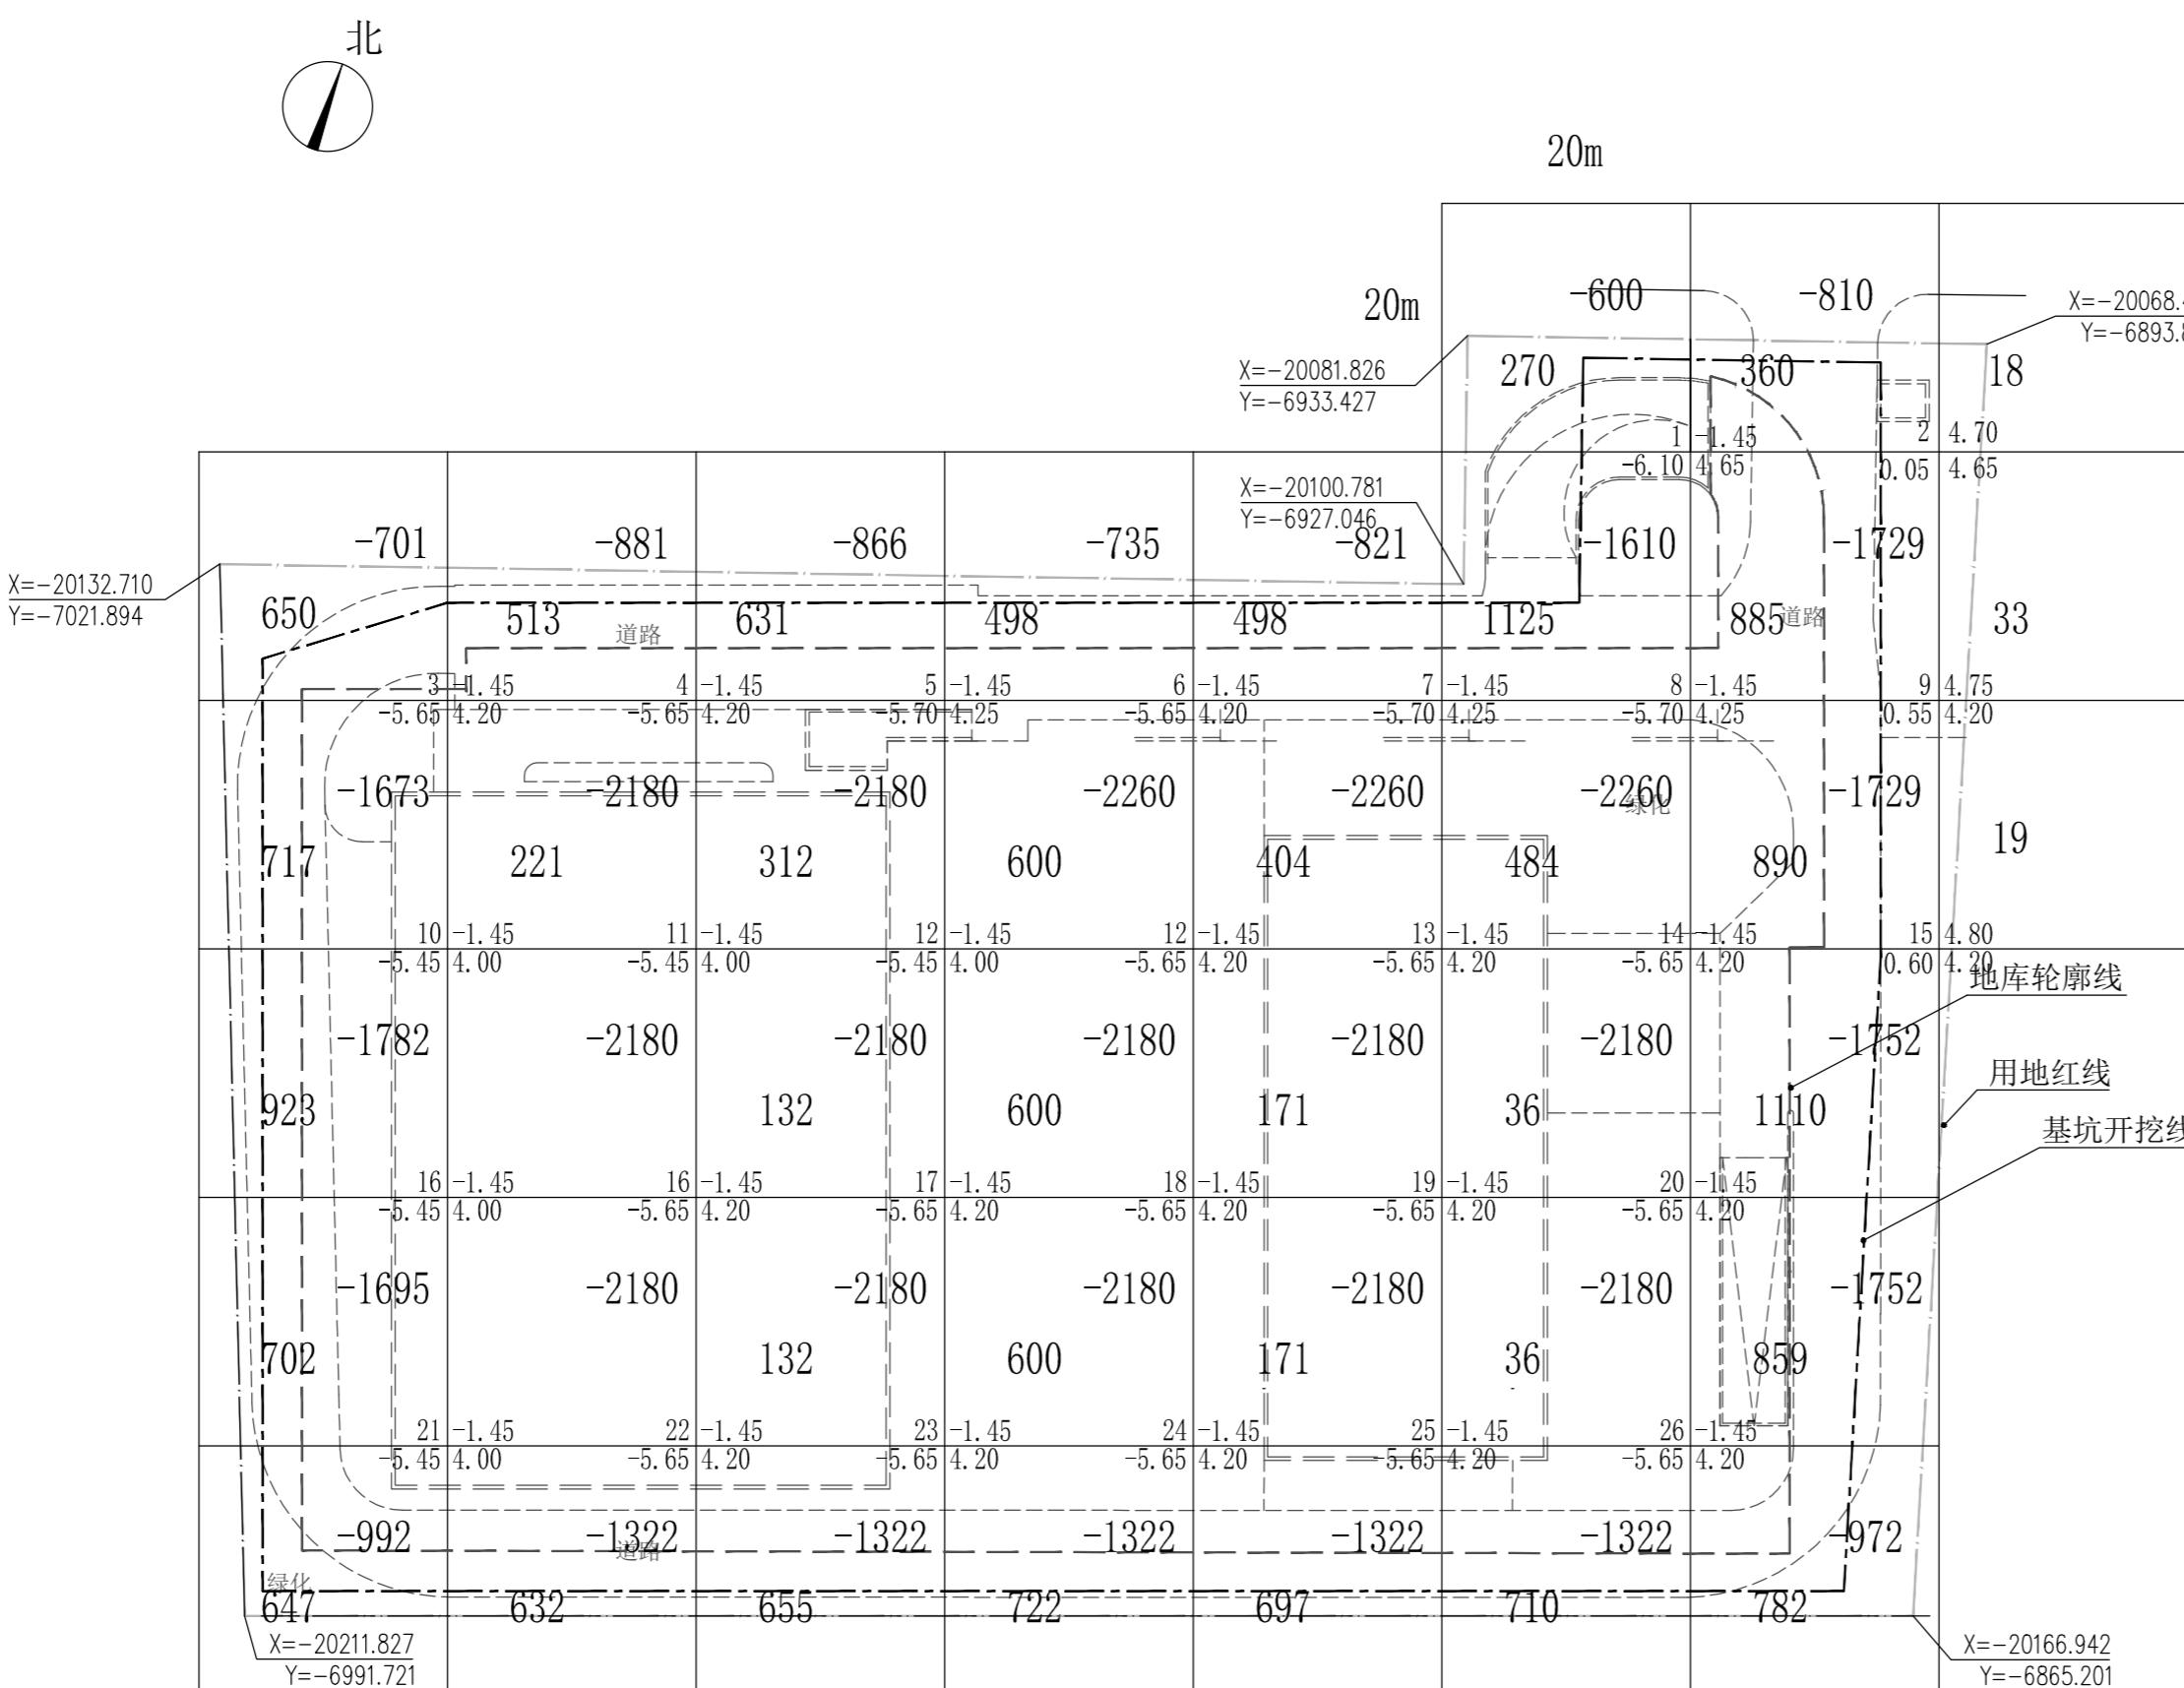

填方量(m^3)	4340	1366	1862	3020	1941	2661	4886	70	合计(m^3)
	20146								
挖方量(m^3)	-6843	-8743	-8728	-8677	-8763	-10152	-8744	0	合计(m^3)
									-60650

设计单位: XXXX建筑设计有限公司

XX建设项目土方平衡图

注:

1.本项目方格网采用20×20米,主体建筑±0.000标高为绝对标高x.x米,室外场地标高为x.xx~x.xx米(均为吴淞高程)。

2.土方外运量=总挖方量-自平衡量,土方运入量=总填方量-自平衡量;回土率=土方运入量/土方外运量。

3.挖方量、填方量表格数据为方格网纵列小计;主要指标表中总挖方量前的负号仅表示与填方的区别。

施工单位(章)

日期: